




### 附近見取図

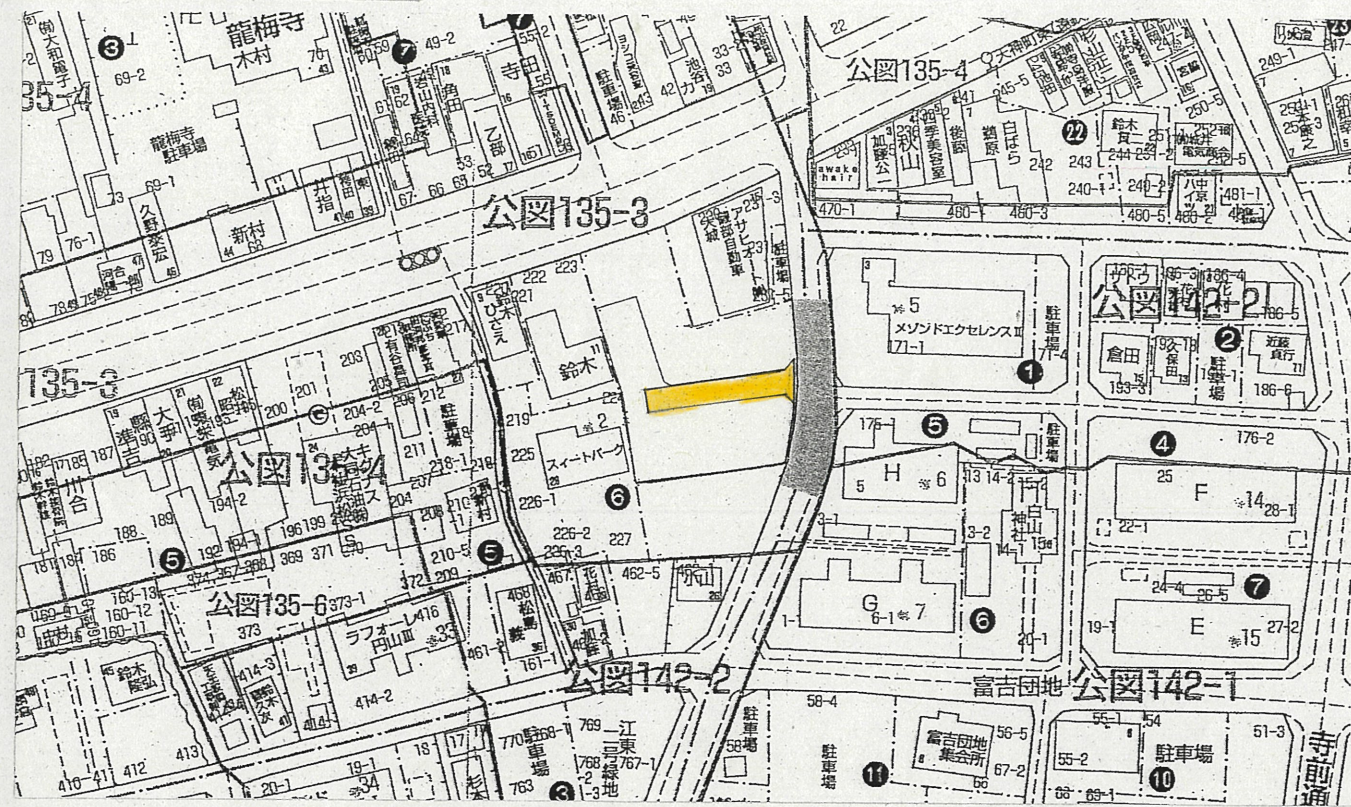

### 公図写 縮尺:1/600

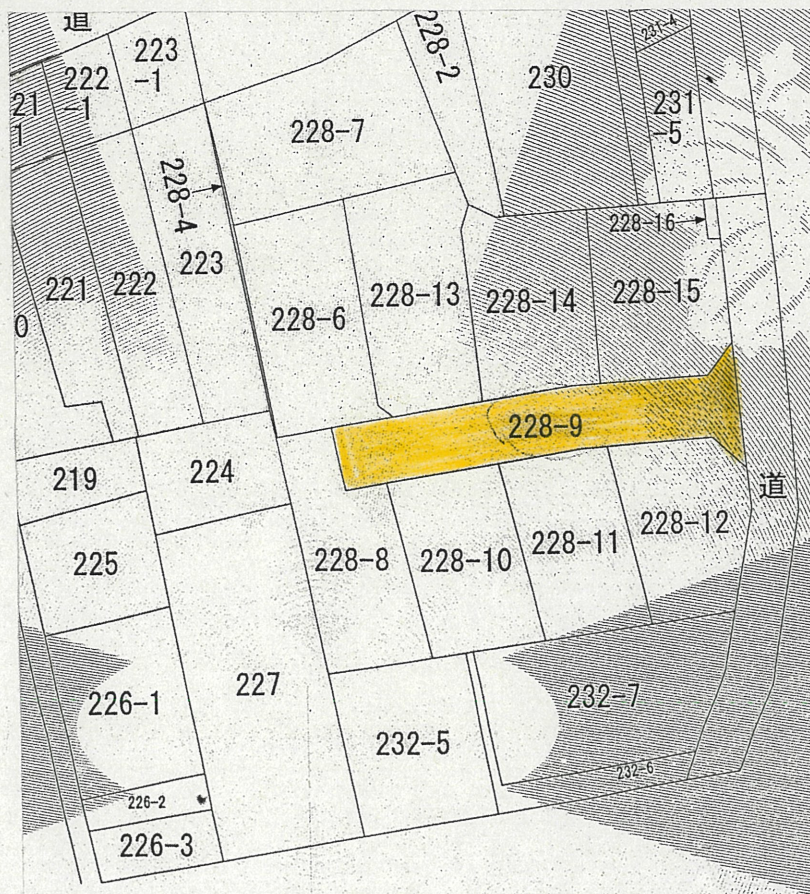

### 実測平面図 縮尺:1/250

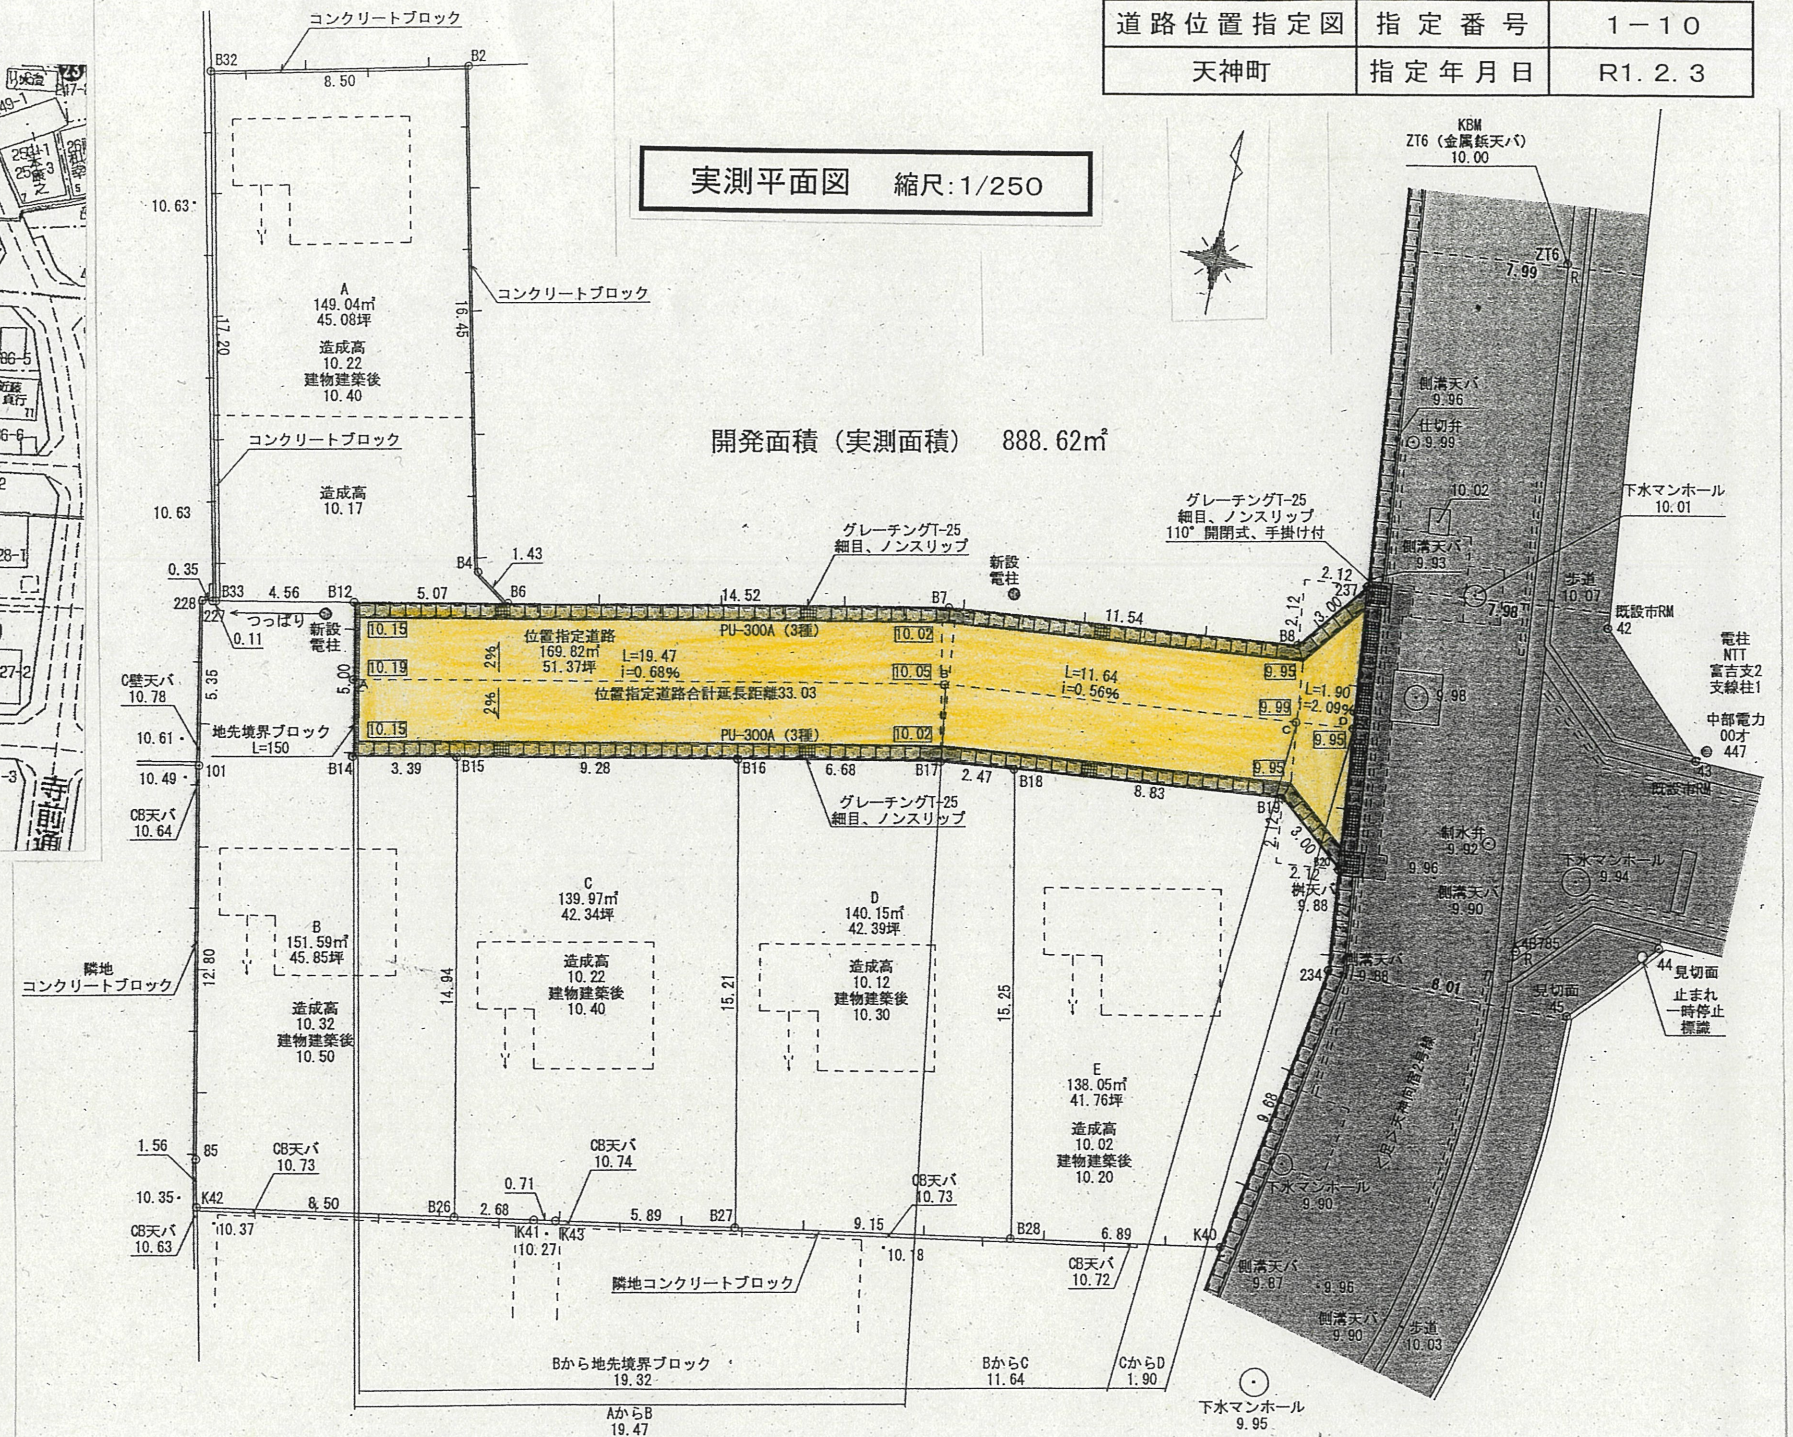

道路位置指定図	指定番号	1-10
天神町	指定年月日	R1.2.3

### 道路断面図 縮尺:1/30

