



道路位置指定図	指定番号	51-12
高丘西一丁目	指定年月日	S51.6.21

※注意事項があるため、窓口にてご確認ください。


附近見取図

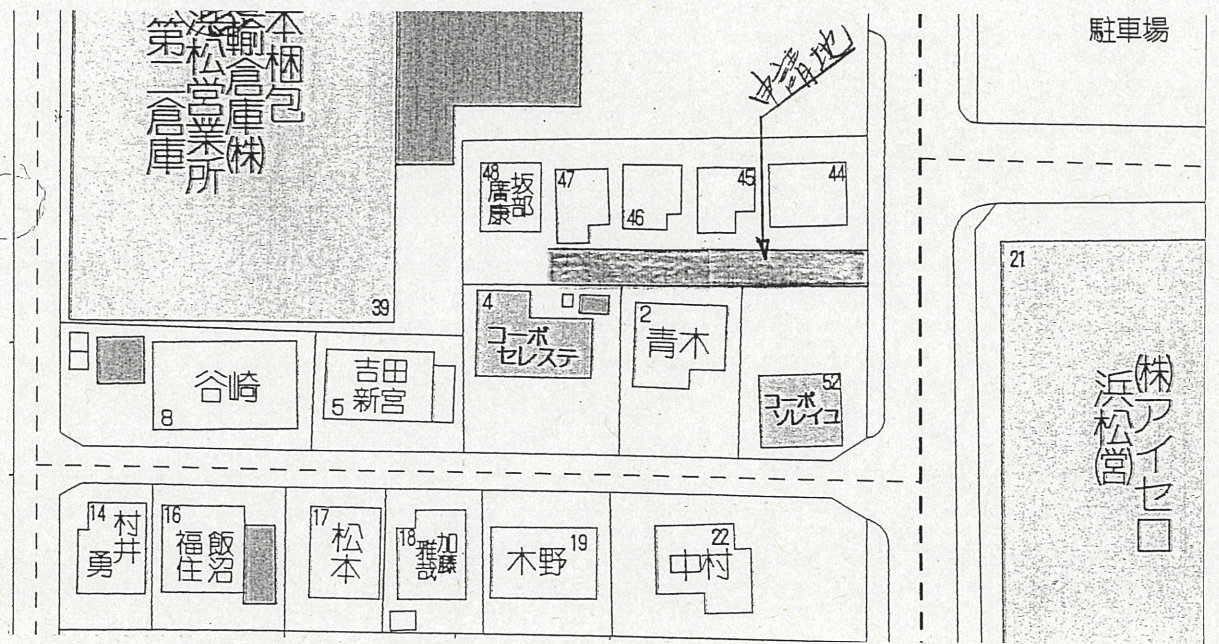

公図写 縮尺: 1/500

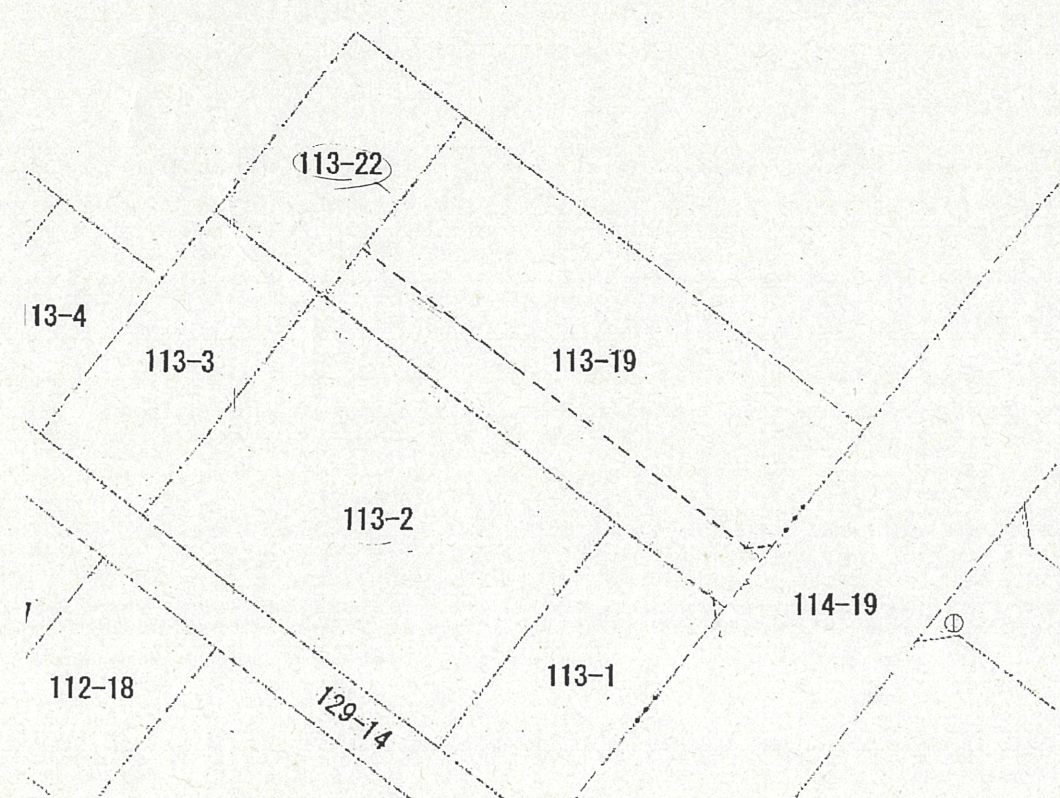

実測平面図 縮尺: 1/200

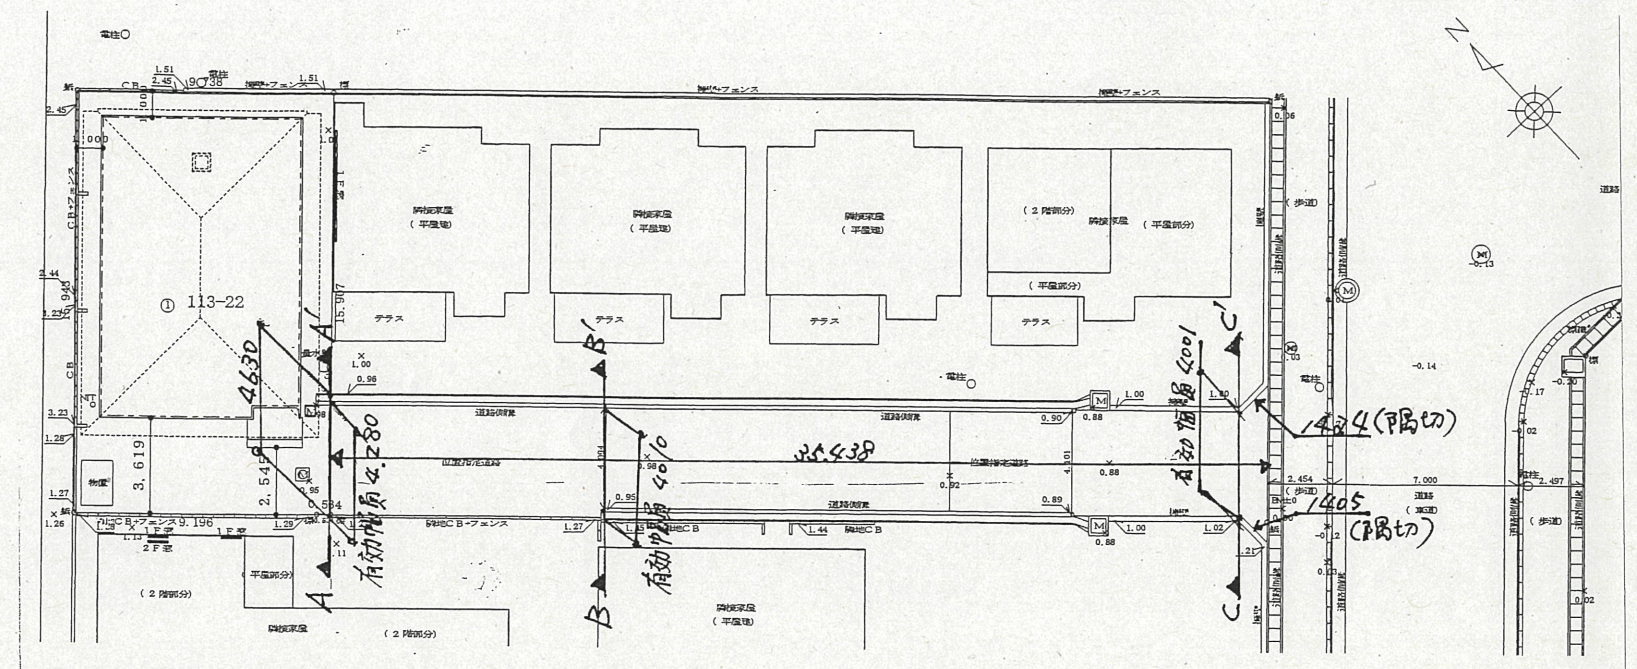

道路断面図 縮尺: 1/50

