


水走及鋼筋住宅附近見取図



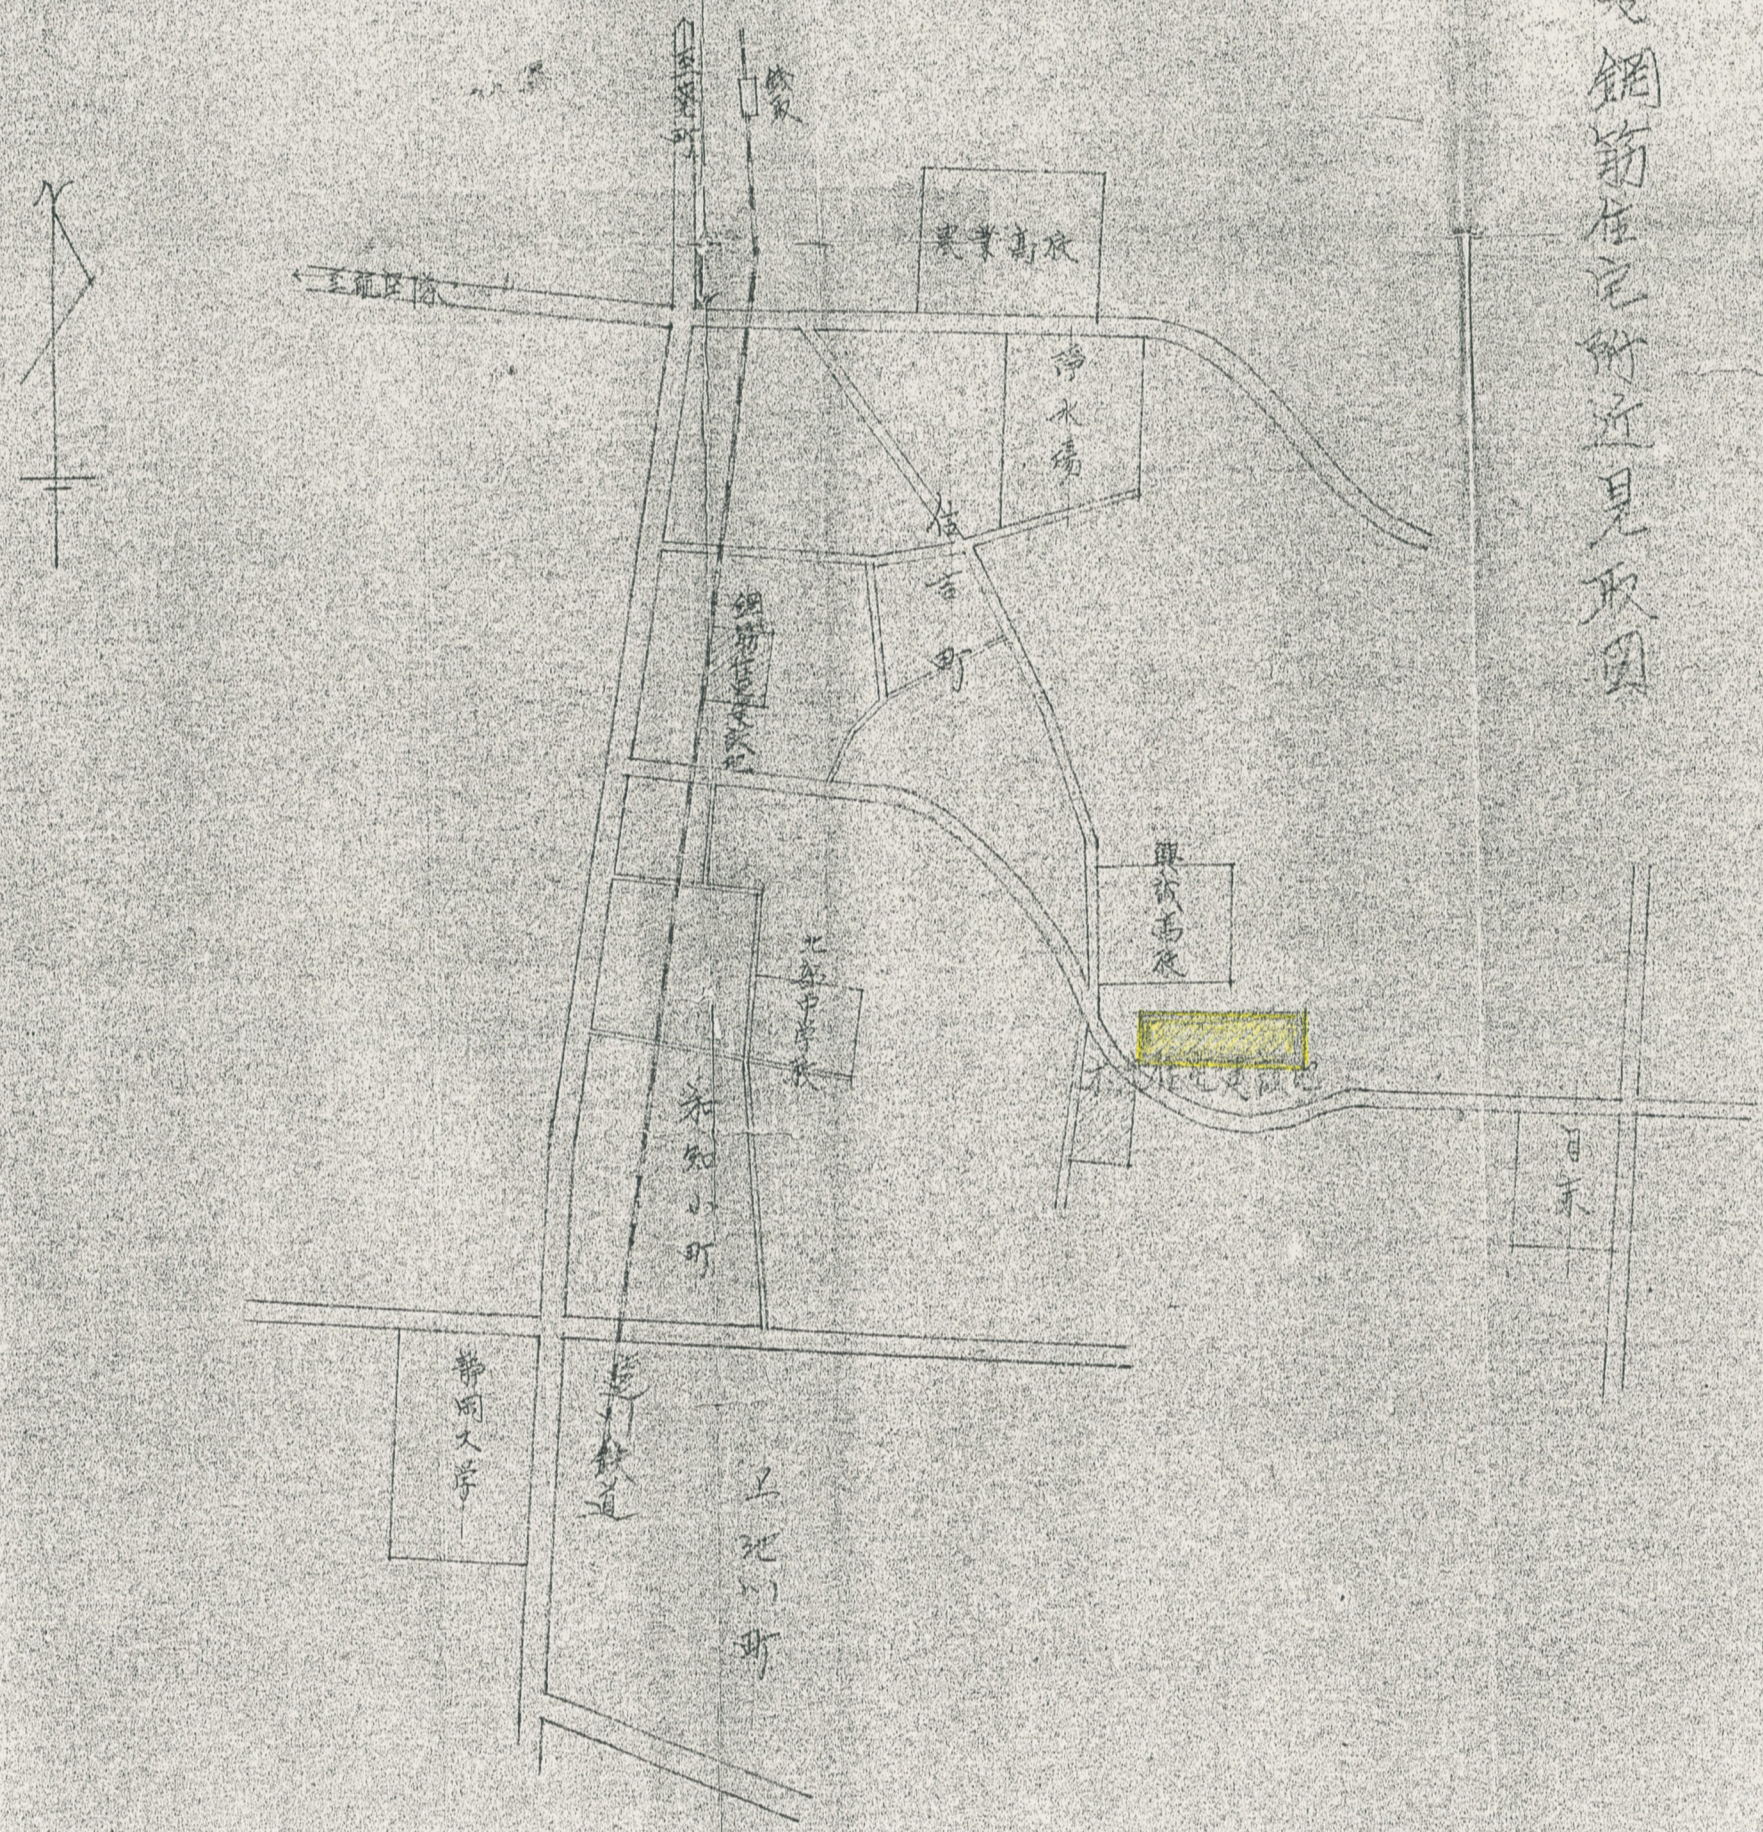

氏

白山村元境内

公官才-裡木造住宅 配置図

縮尺 600分去

B 團地

A 團地

公道中道 4 米

中道 4 米 B

中道 4 米 A

A 部分  
56-30 1=5 1 廢止済

凡	例
—●—●—	門
—●—●—	回り目直
—●—●—	物干
—●—●—	側溝
□→→	排水溝柵及土管
—●—●—	横断溝柵及排水管
—●—●—	法一示