



附近見取図

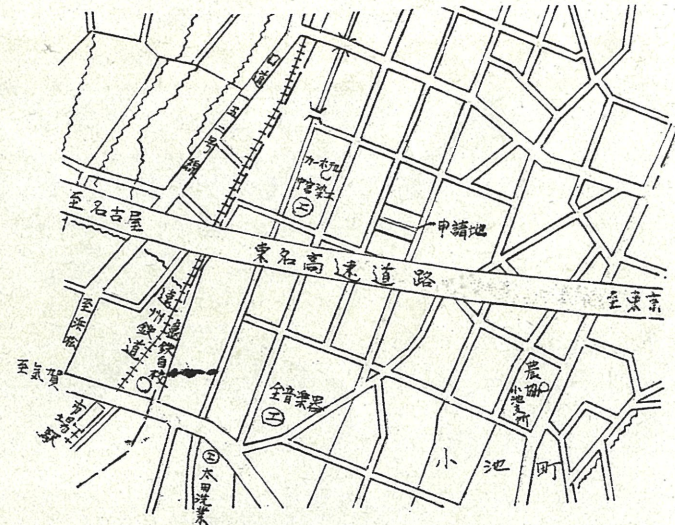

公図写

1/500



断面図

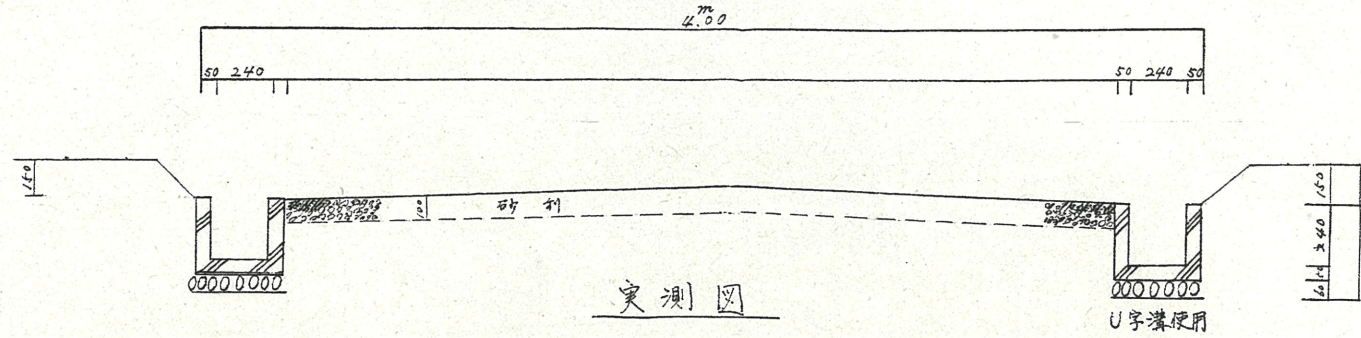

実測図

1/30

道路位置指定図	指定番号	46-234
小池町 地内	指定年月日	S47. 2. 9

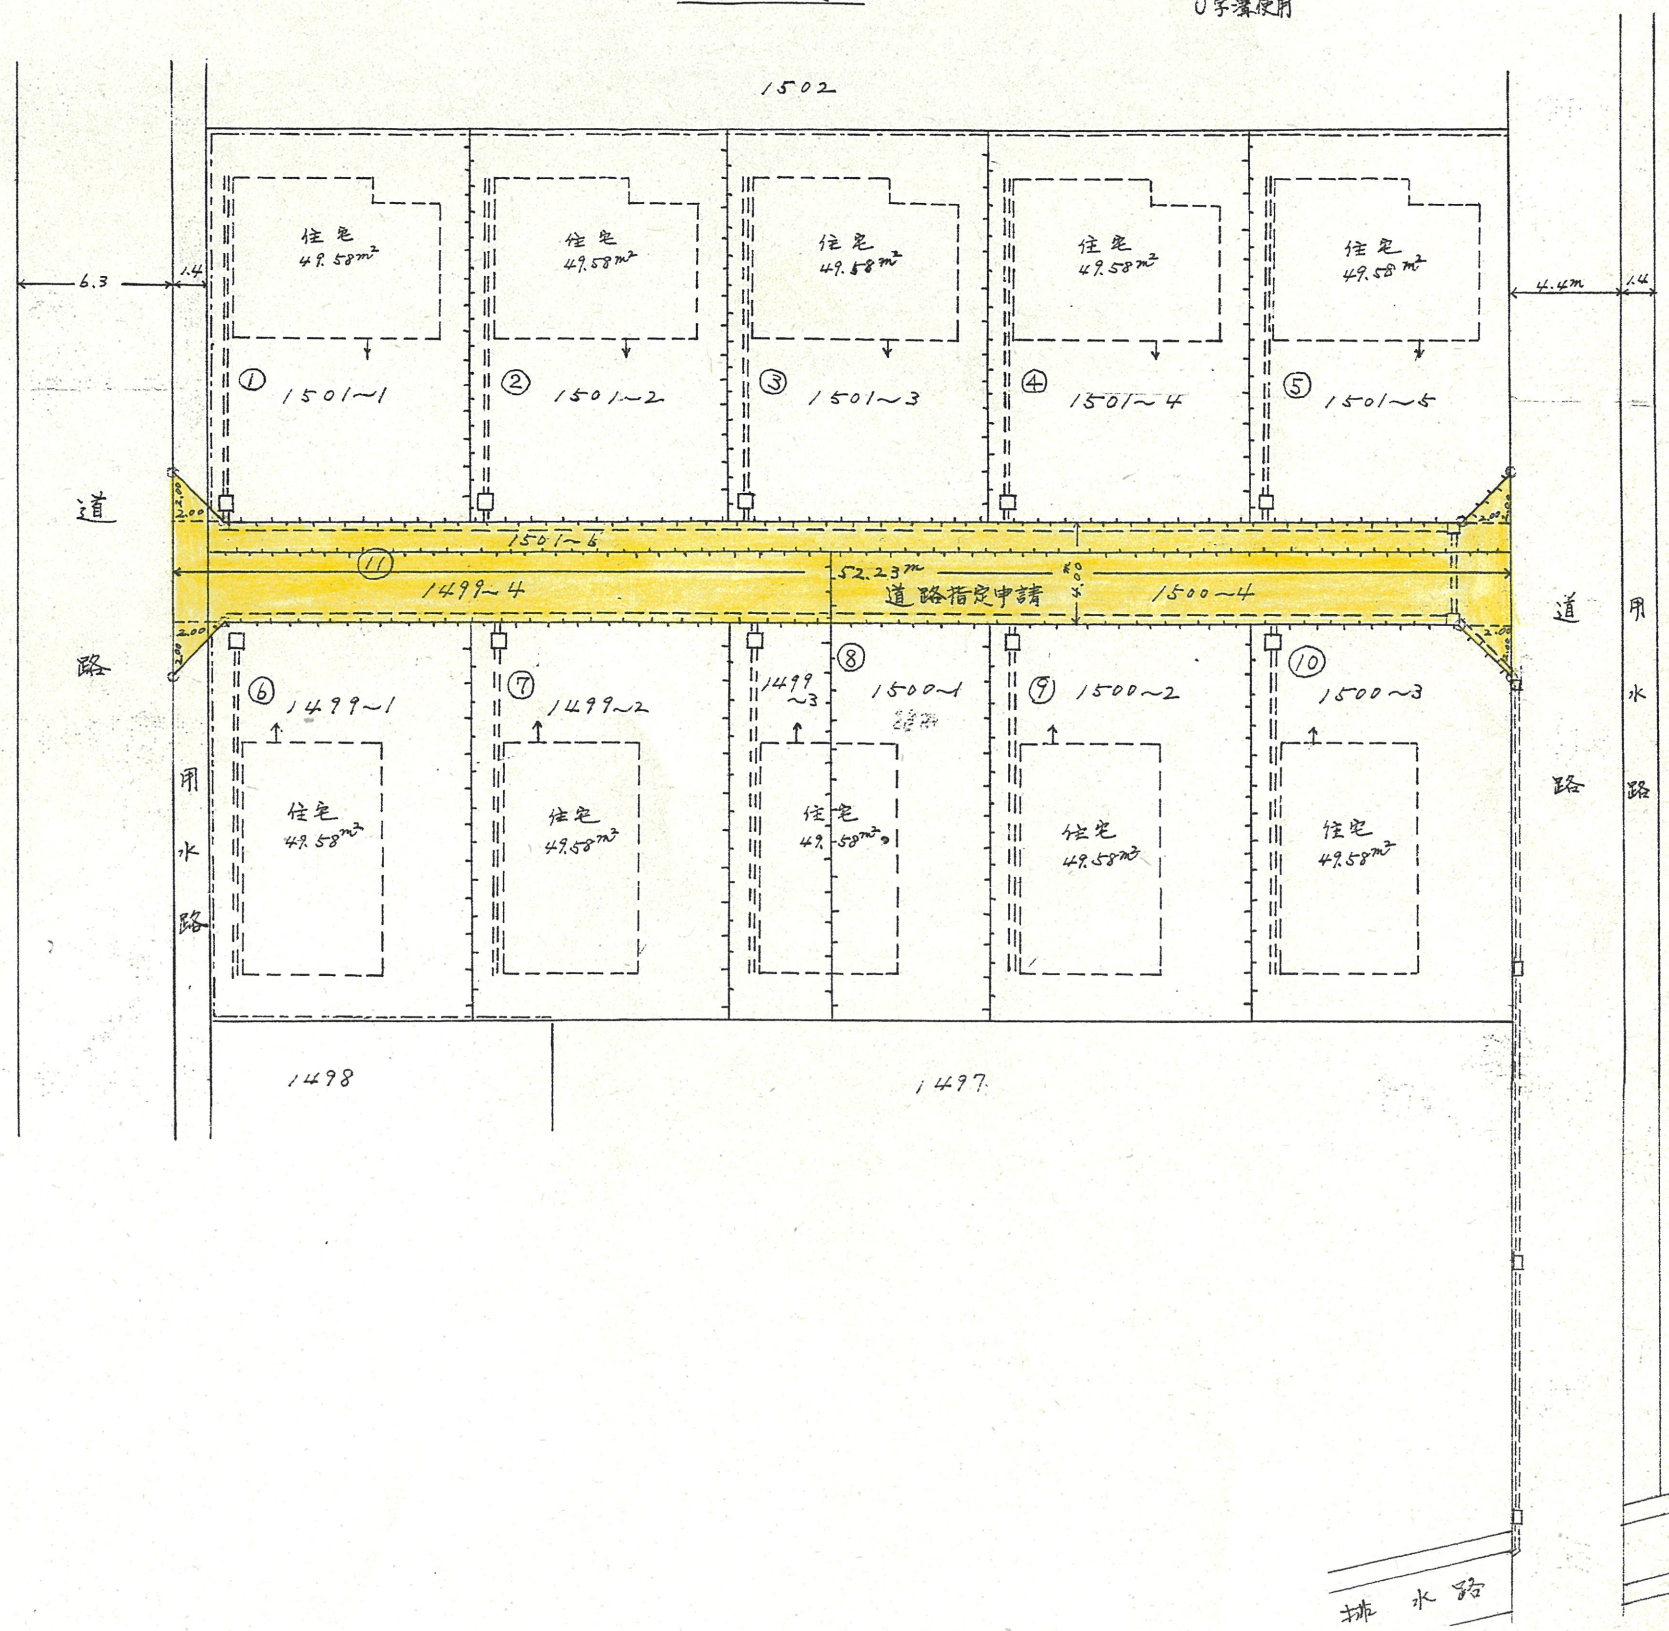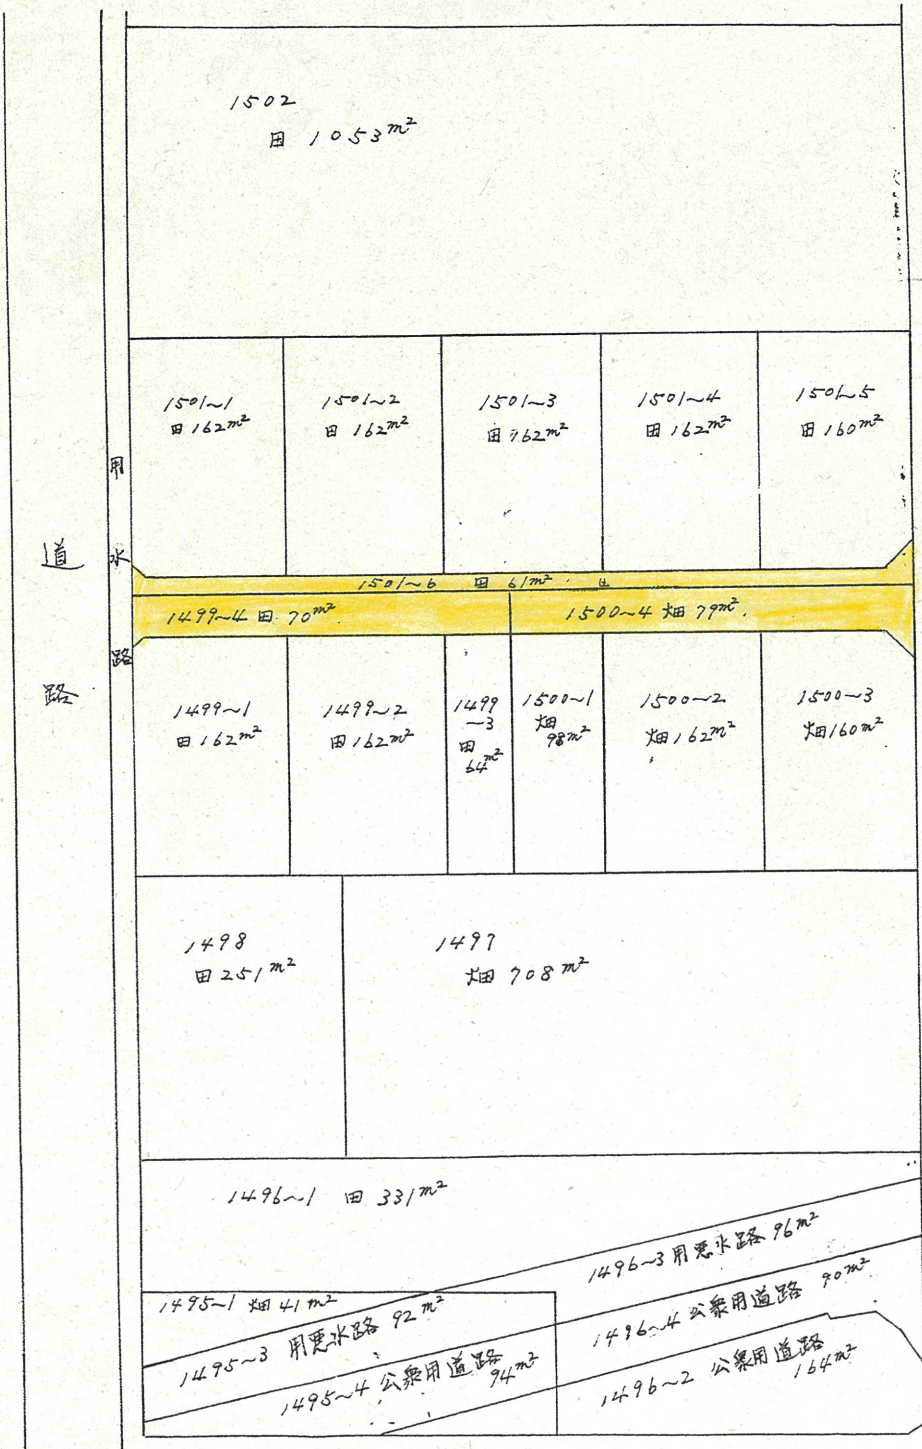

1/300

排水路