




耐震診断箇所図 (1/3)  
管きょ：11,303.4m  
マンホール：50箇所  
(うち特殊人孔：24箇所)

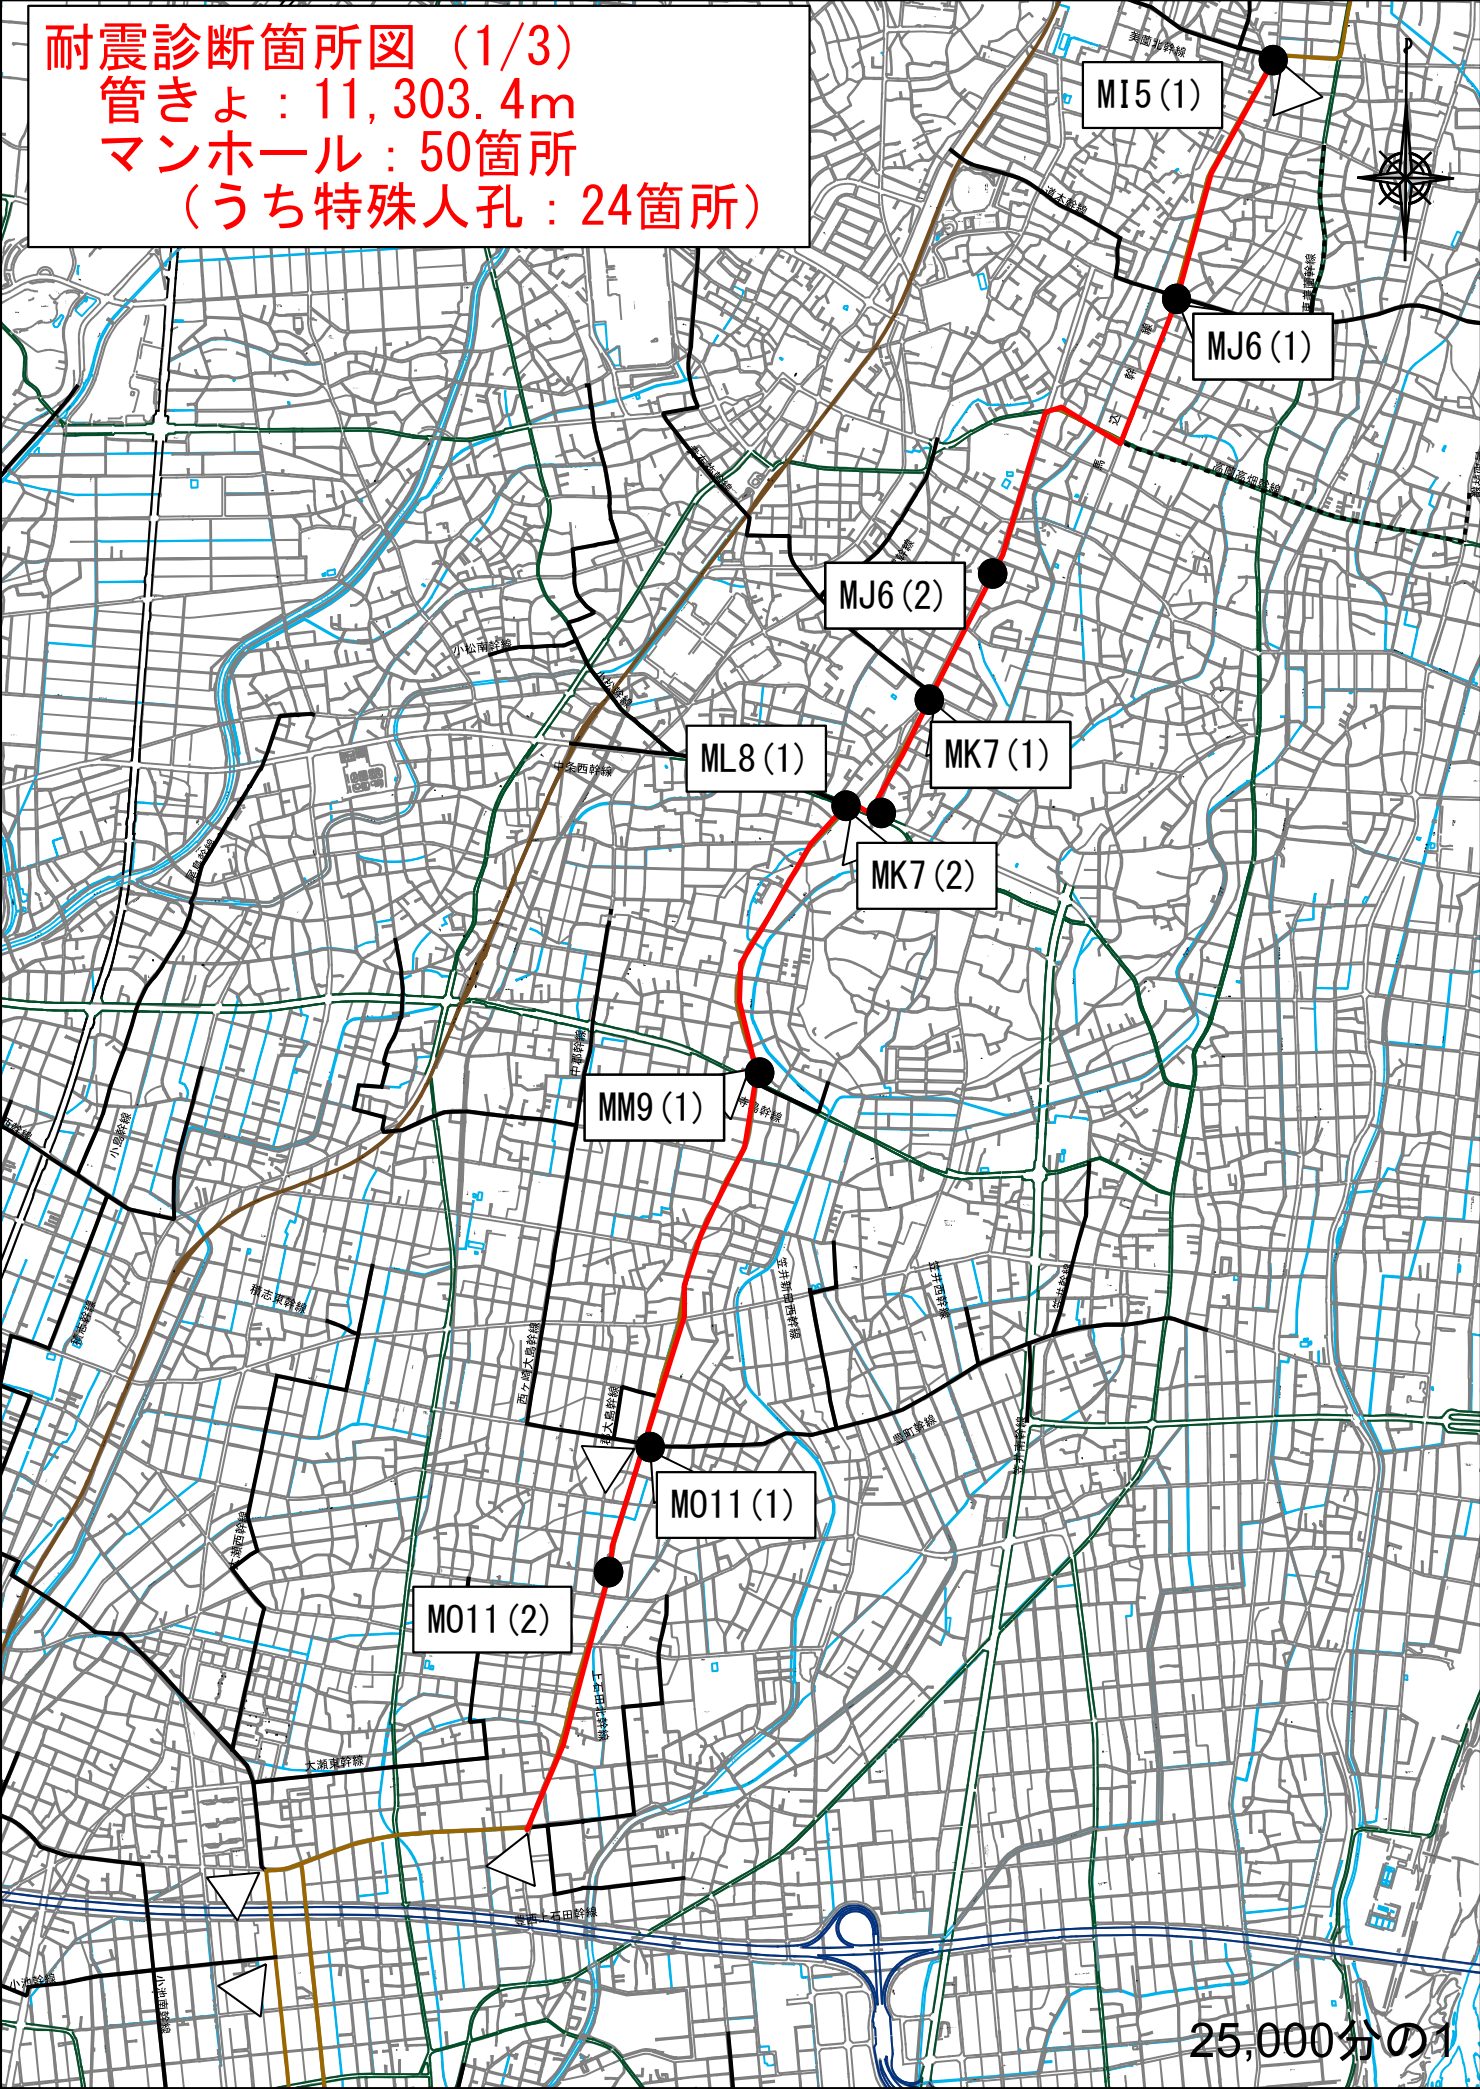


耐震診断箇所図 (2/3)  
管きょ : 11,303.4m  
マンホール : 50箇所  
(うち特殊人孔 : 24箇所)

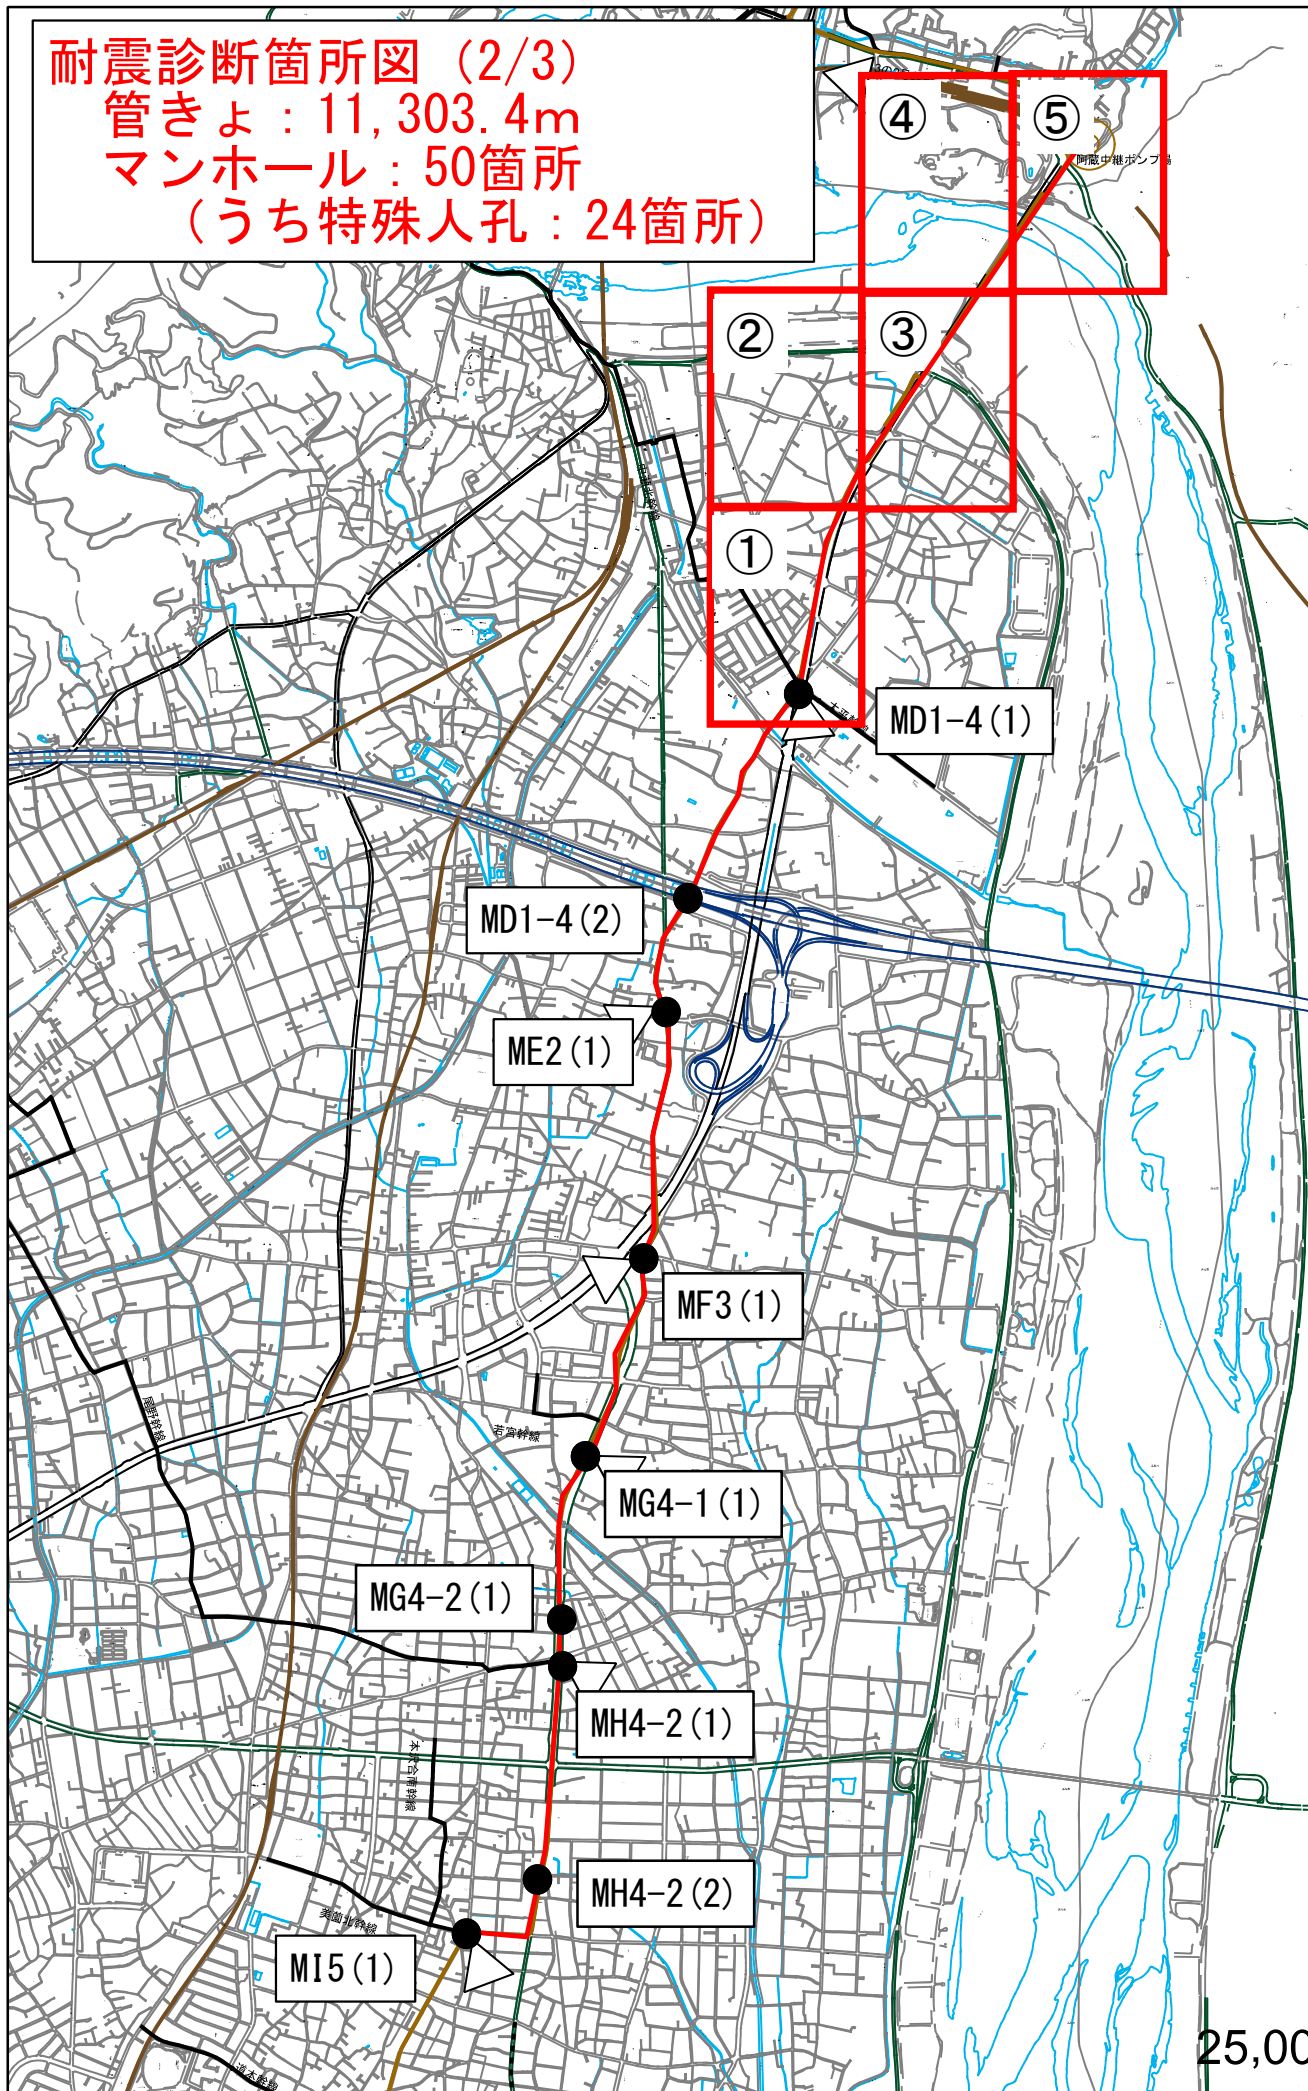

耐震診断箇所図 (3/3)  
管きょ : 11,303.4m  
マンホール : 50箇所  
(うち特殊人孔 : 24箇所)

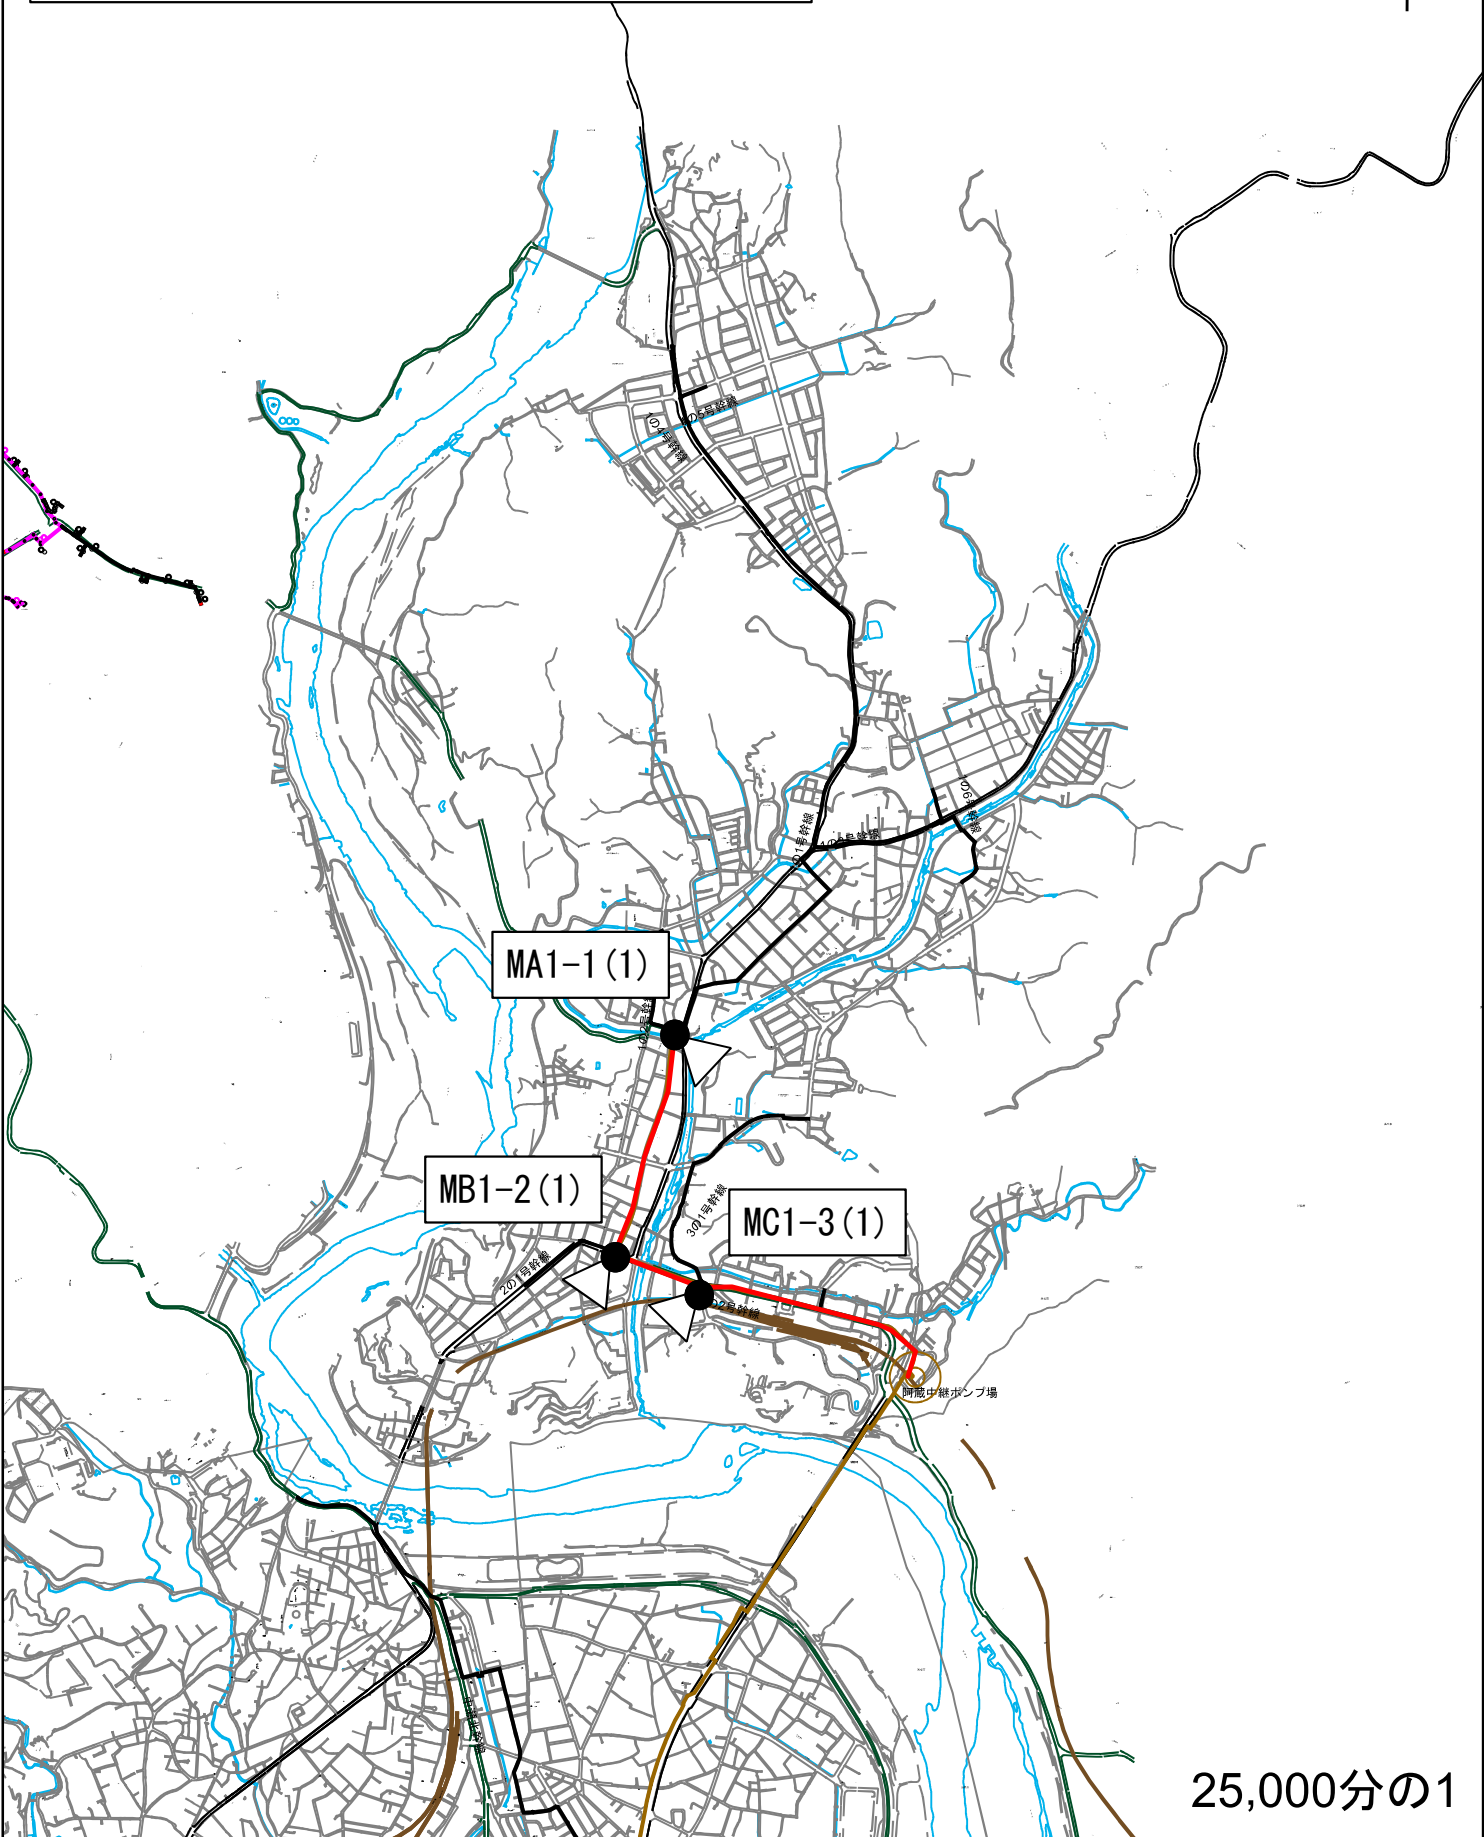

# 耐震診断詳細箇所図①

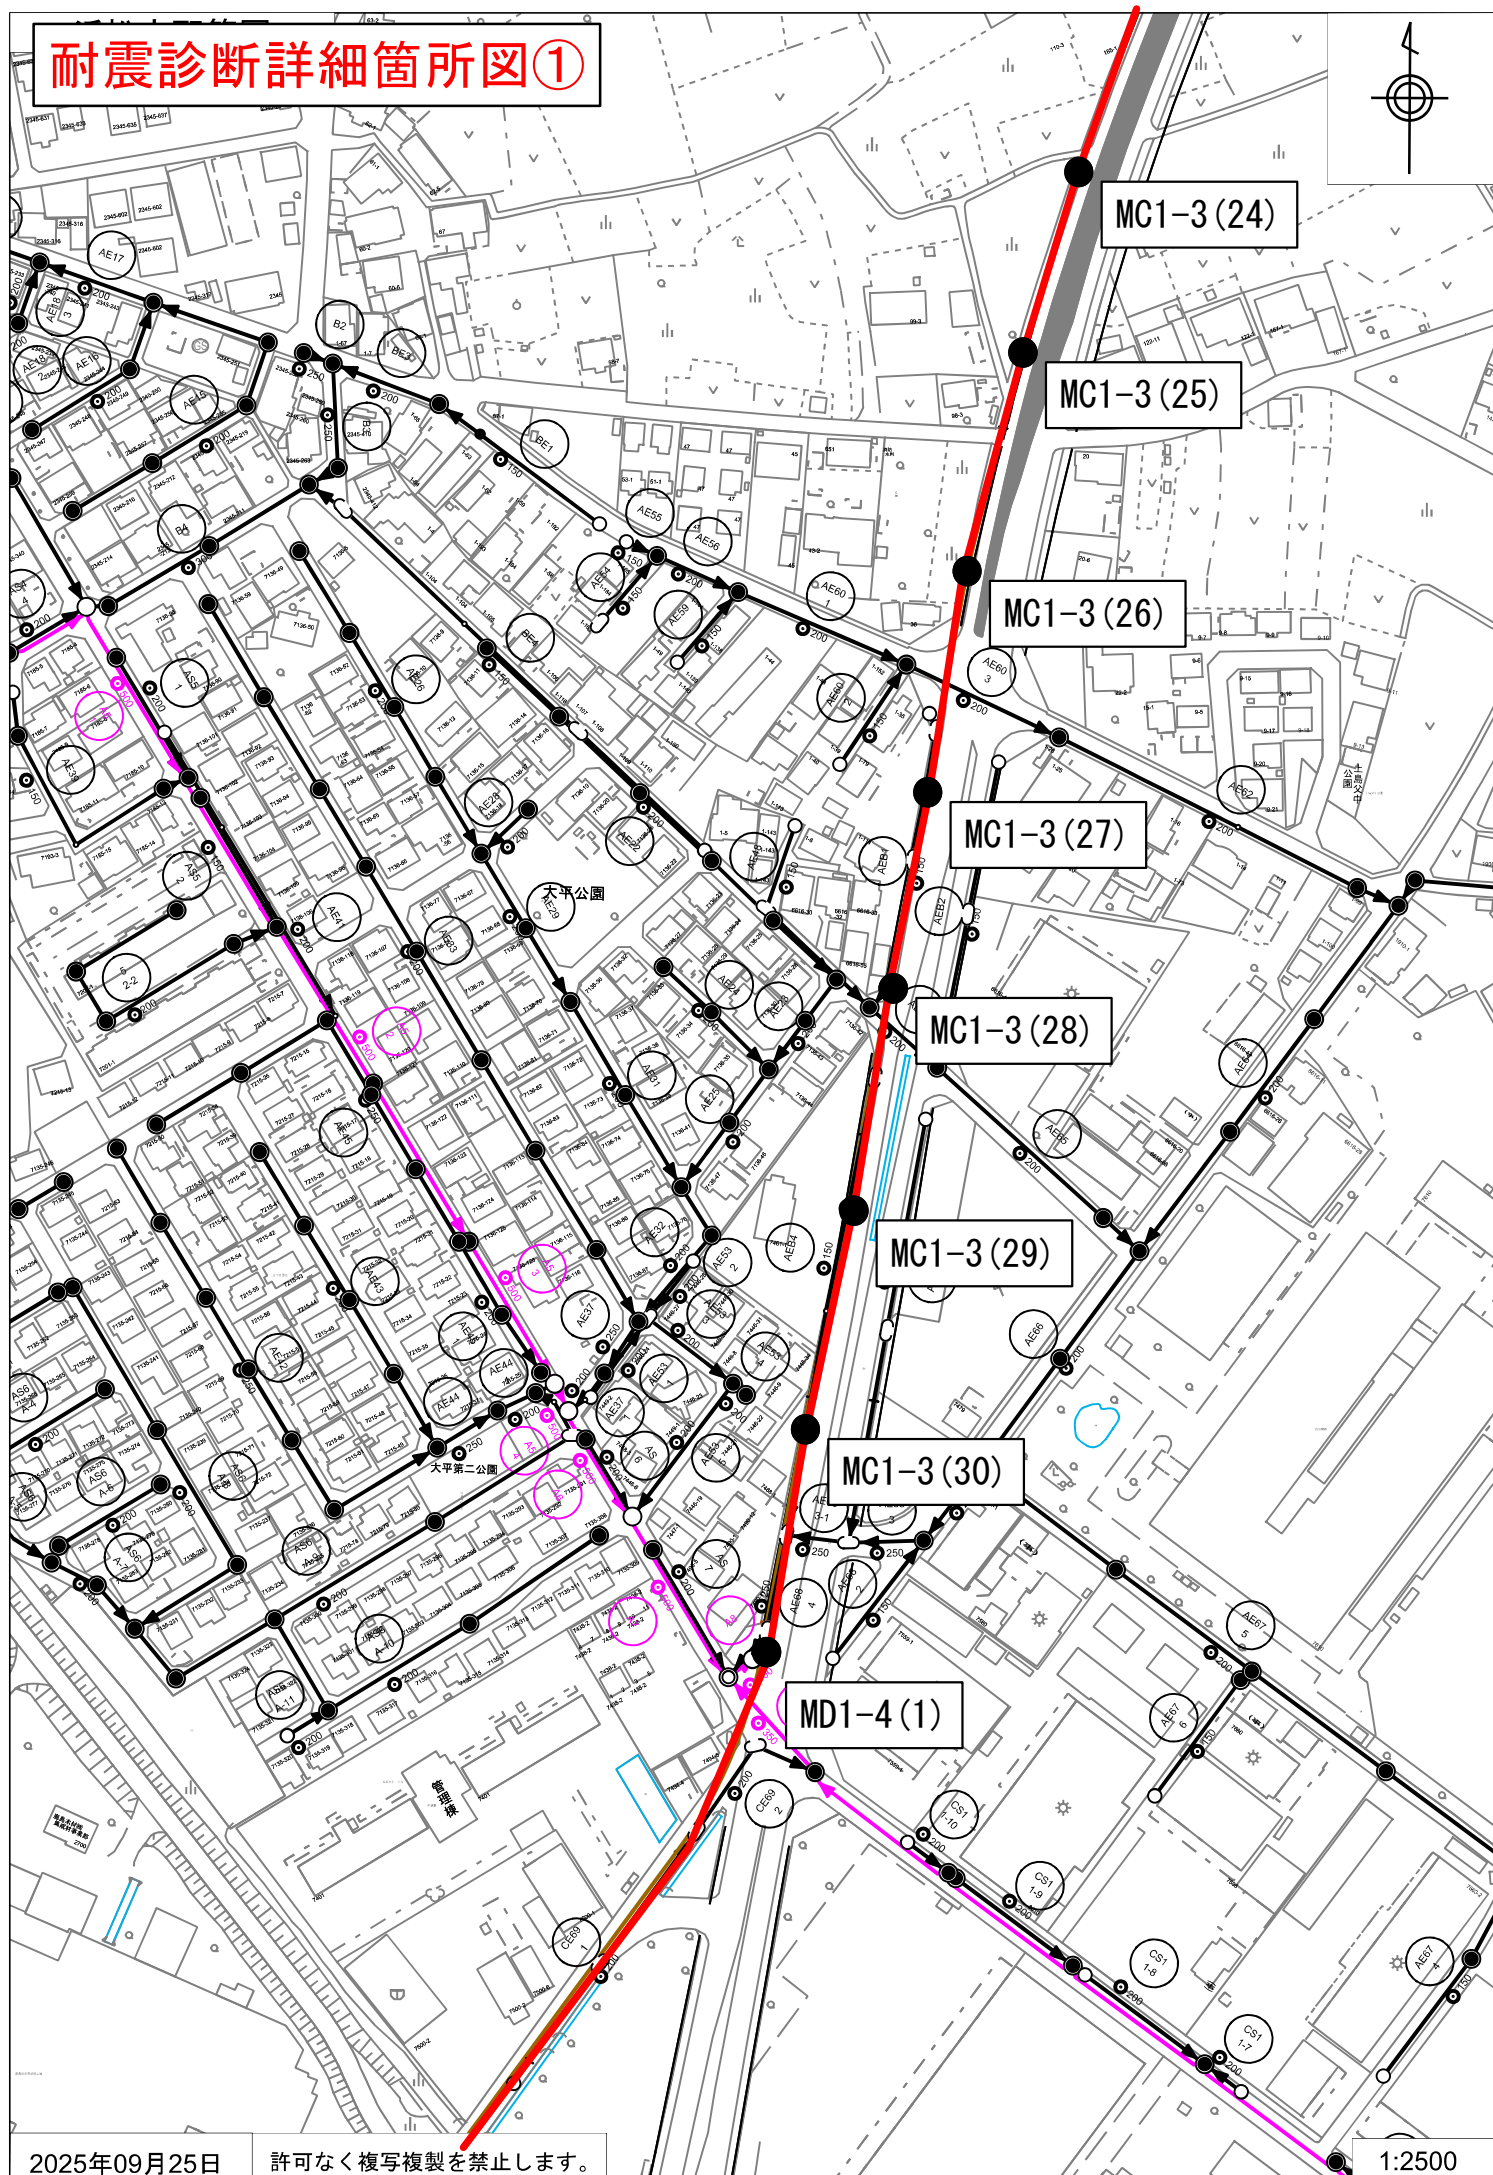

# 耐震診断詳細箇所図②



天竜川鹿島上島緑地

上島桜堤公園

MC1-3(18)

MC1-3(19)

MC1-3(20)

MC1-3(21)

MC1-3(22)


MC1-3(23)

2025年09月25日

許可なく複写複製を禁止します。

1:2500

# 耐震診断詳細箇所図③

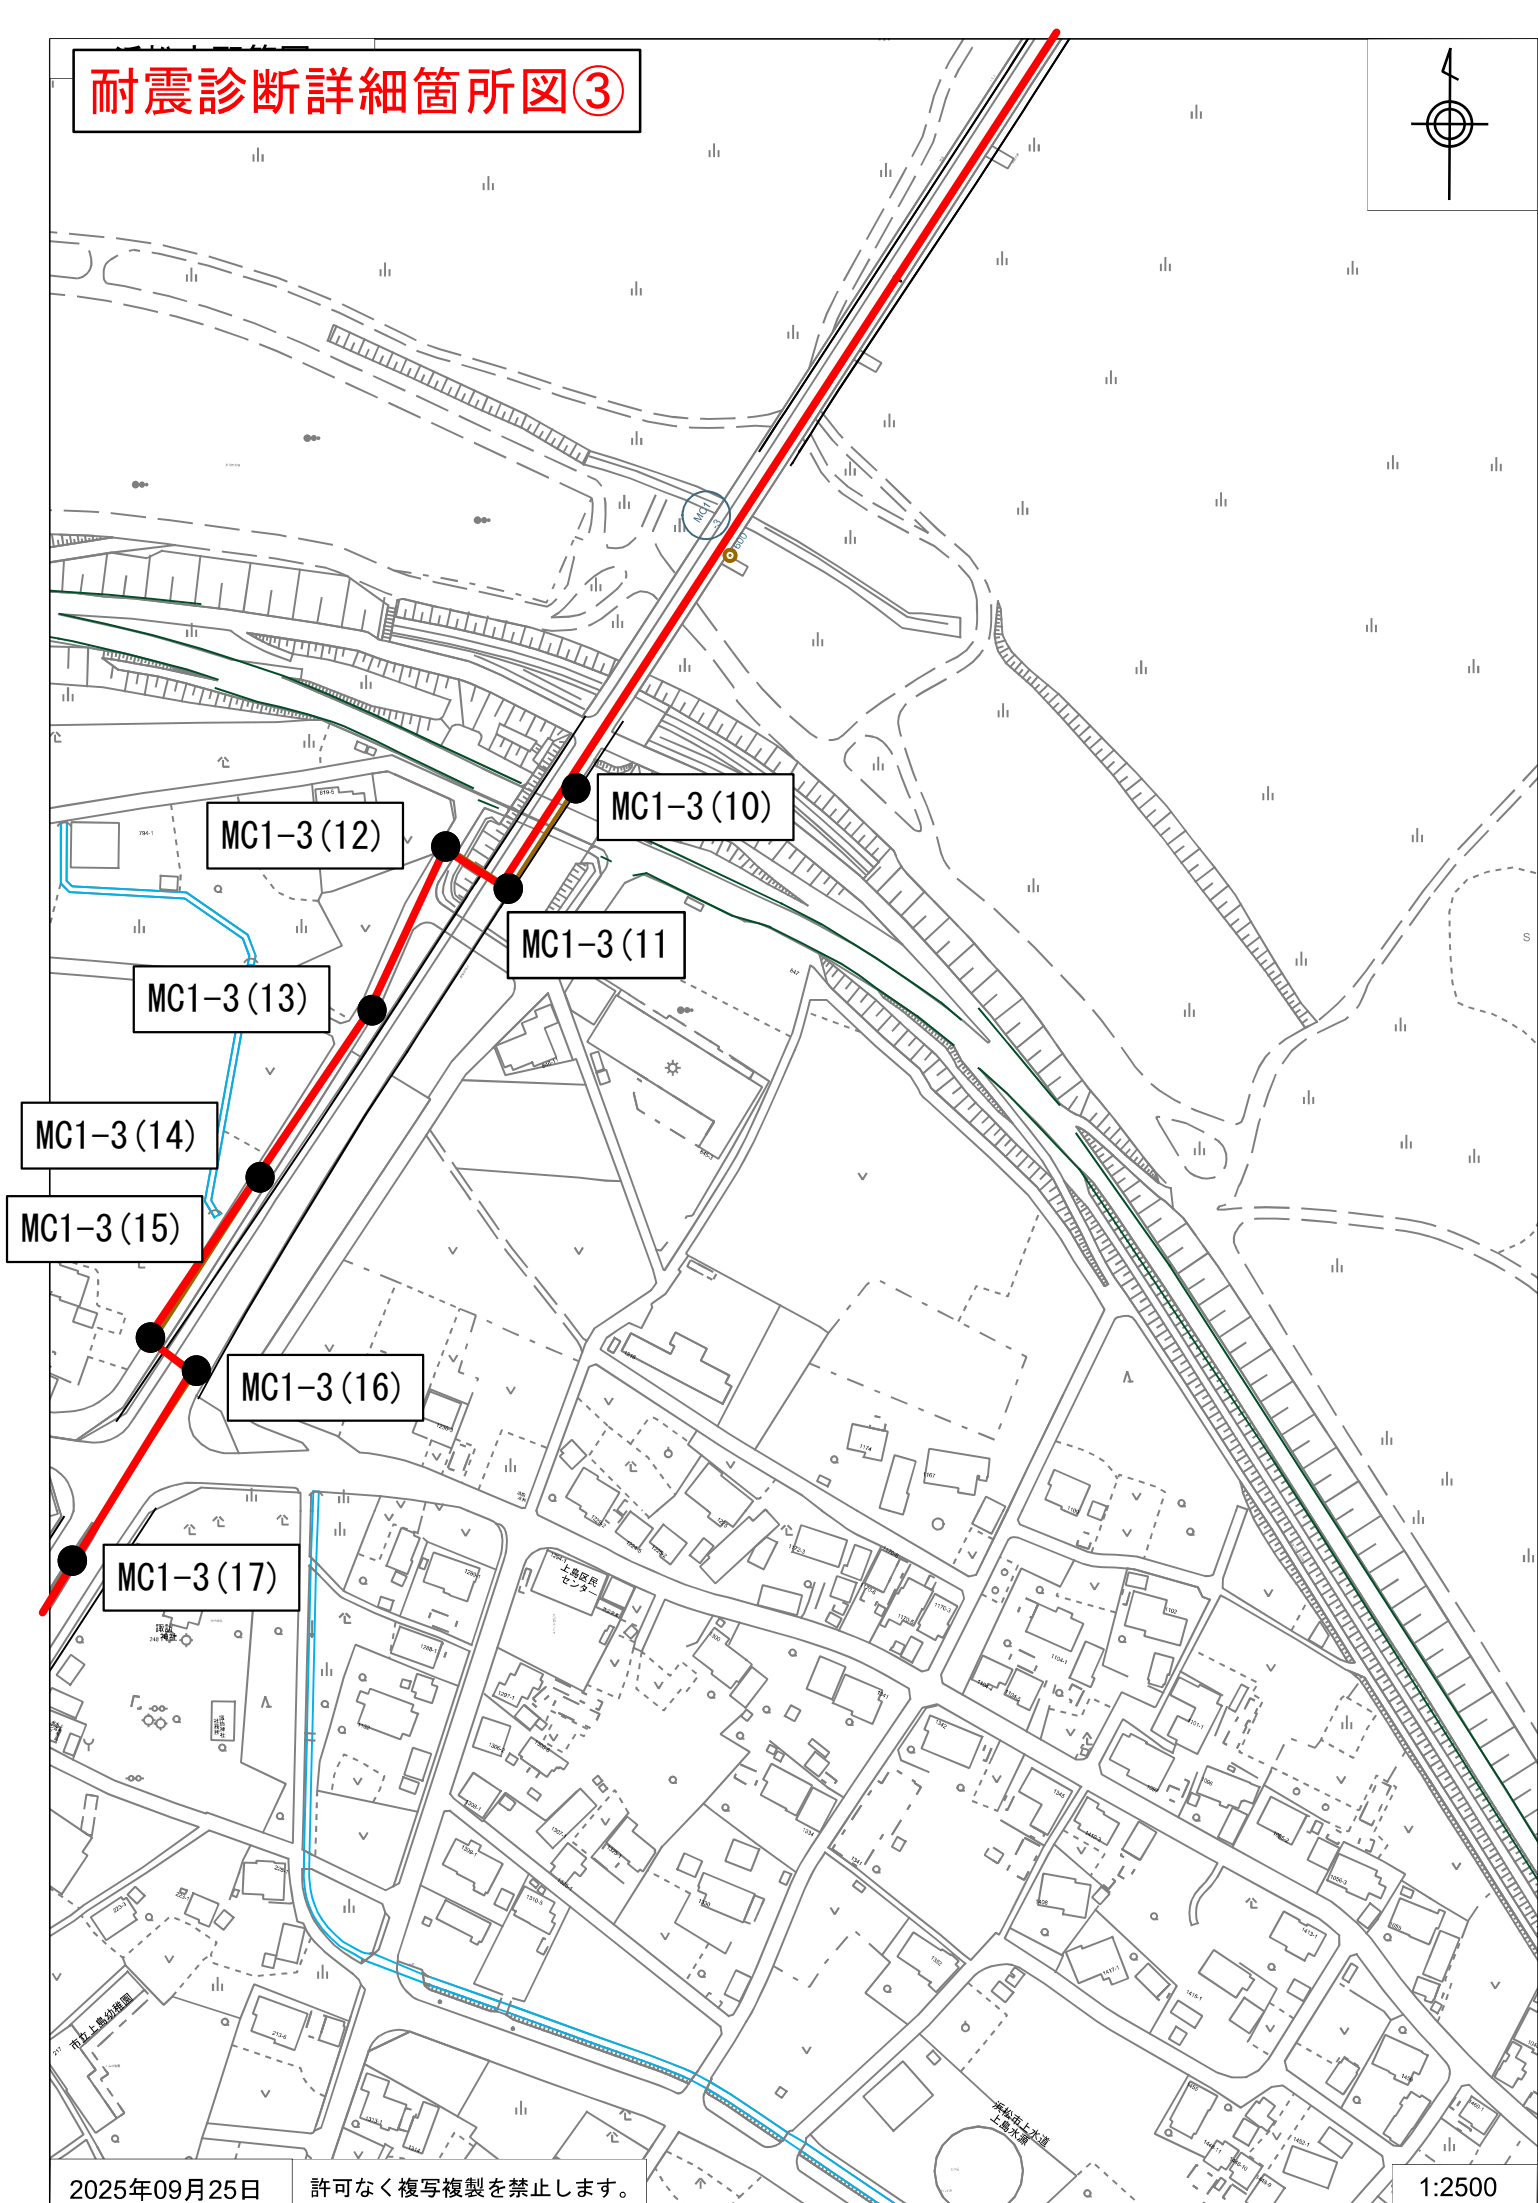

# 耐震診断詳細箇所図④

天竜二俣駅西公園  
天竜二俣駅東西広場



# 耐震診断詳細箇所図⑤

